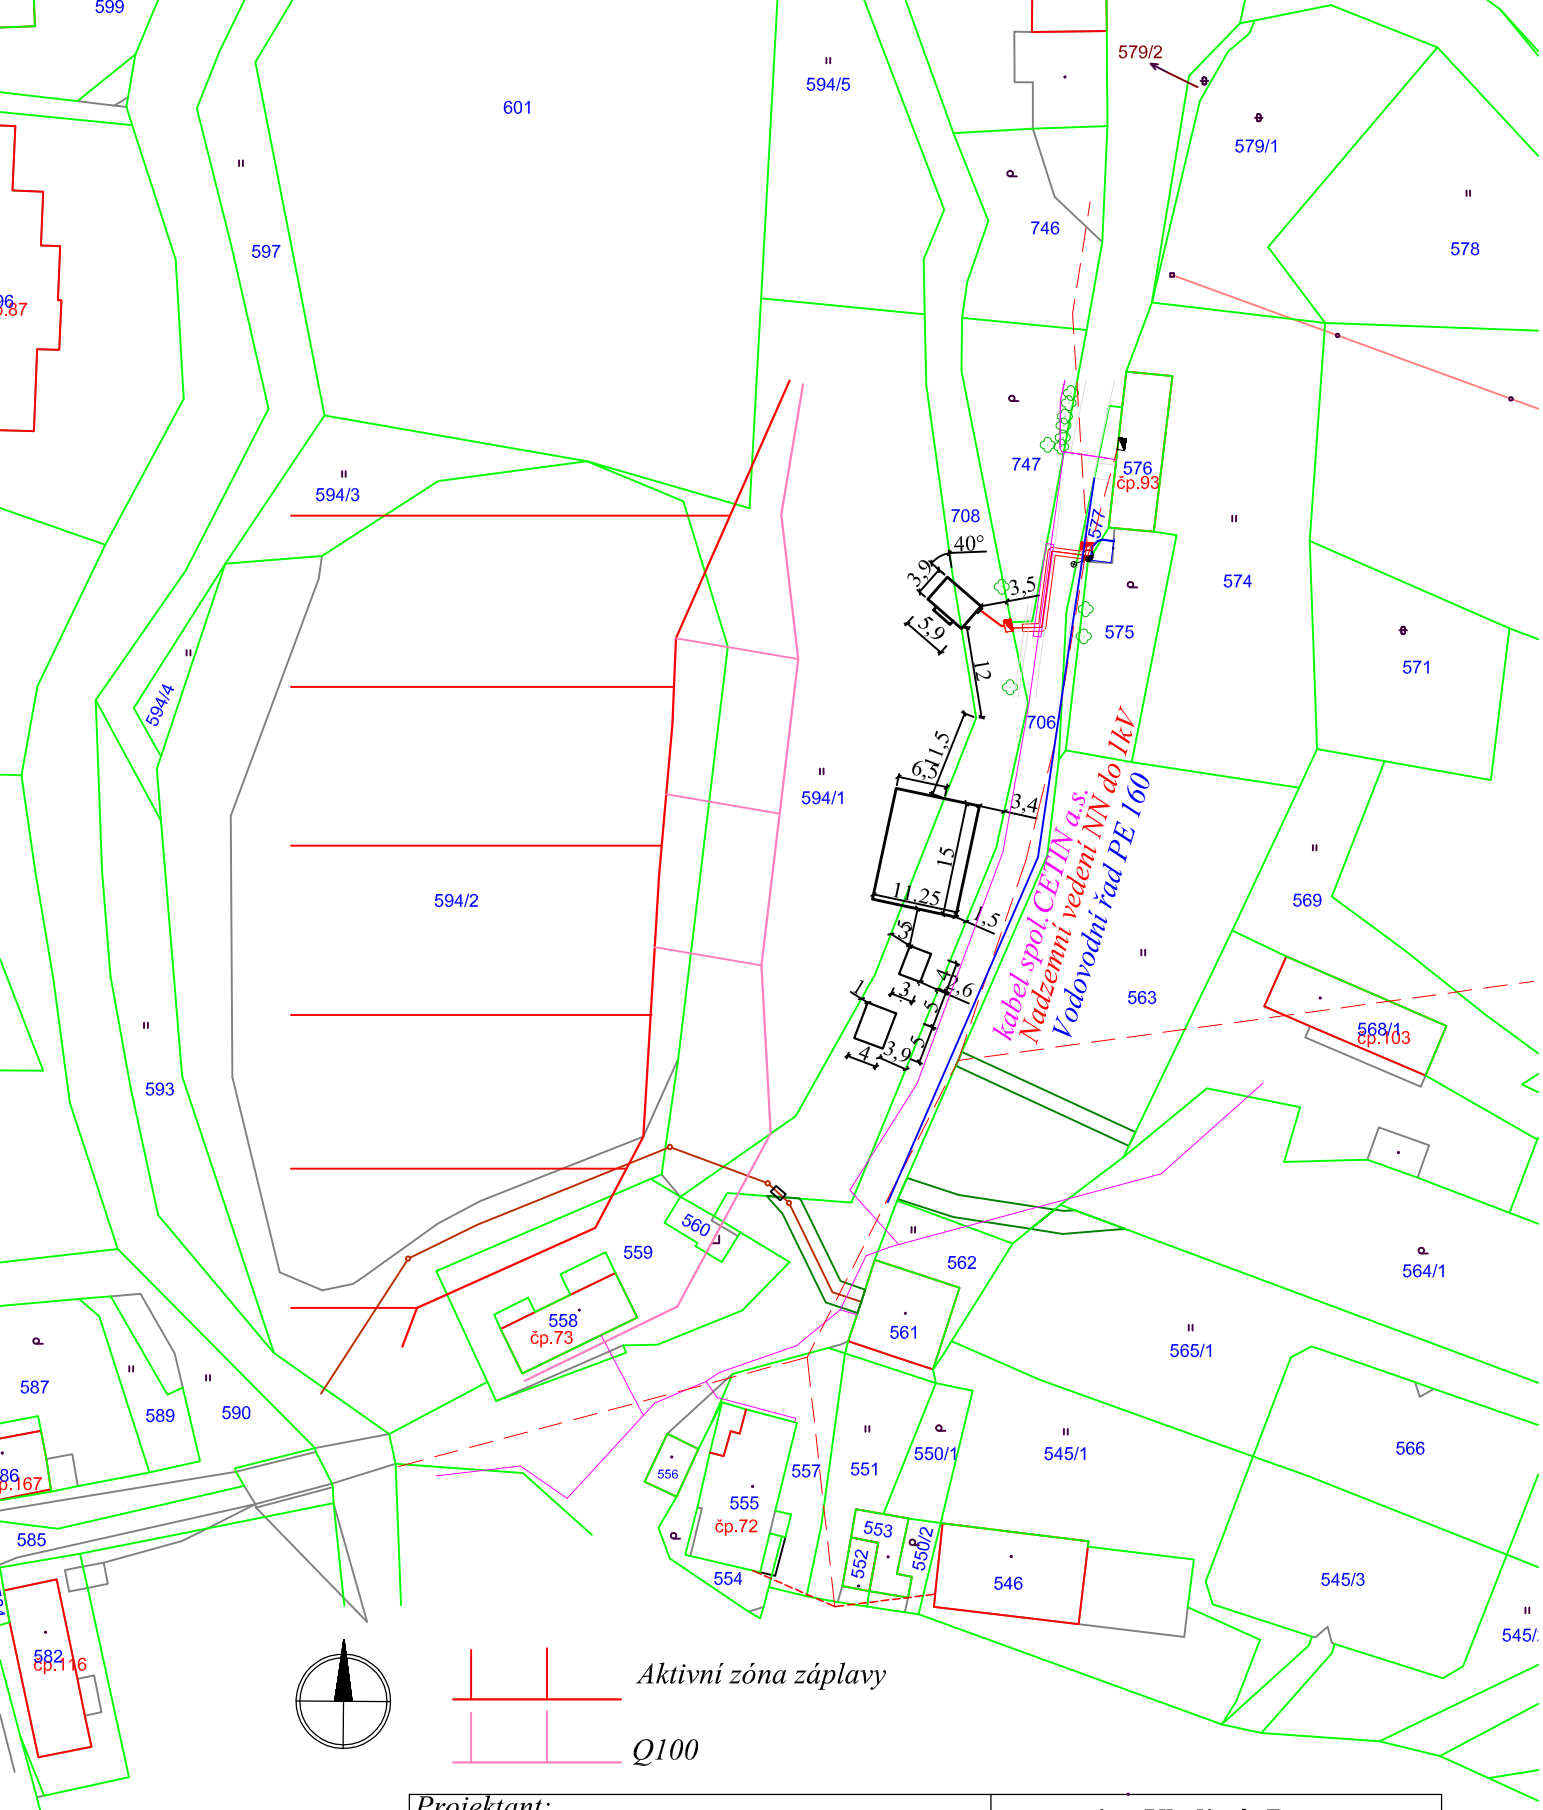

Projektant: *ing.Vladimír Braum*	**ing.Vladimír Braum** Al pro pozemní stavby 471 12 Volfartice 137 ČKAIT – 0501223		
Stavebník: *Obec Pertoltice pod Ralskem*			
Místo stavby: *Obec Pertoltice pod Ralskem pč.594/1 a 708,k.ú.Pertoltice p.R.*	*Měřítko:* *1:1000*	*Datum:* *04/16*	*Výkr.č.* *C.2*
Dětské hřiště Pertoltice pod Ralskem	**Celkový situační výkres**		