




SEVEROZÁPADNÍ POHLED

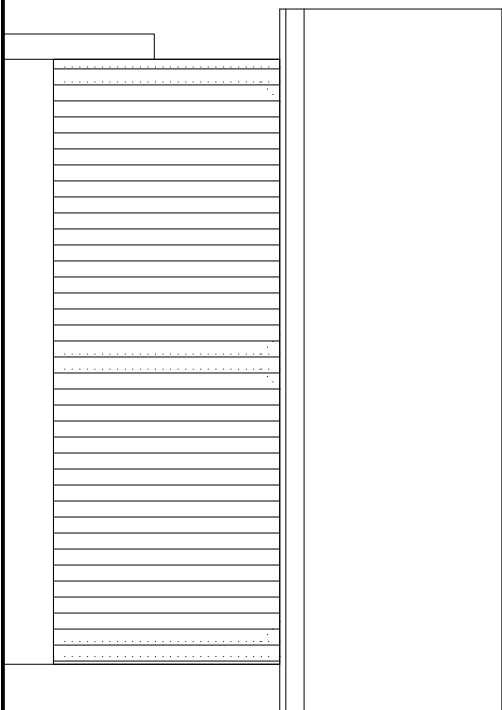


JIHOZÁPADNÍ POHLED

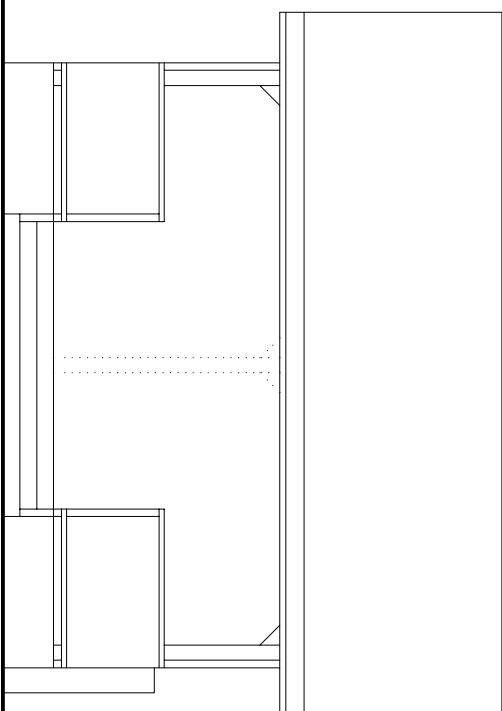

SEVEROZÁPADNÍ POHLED

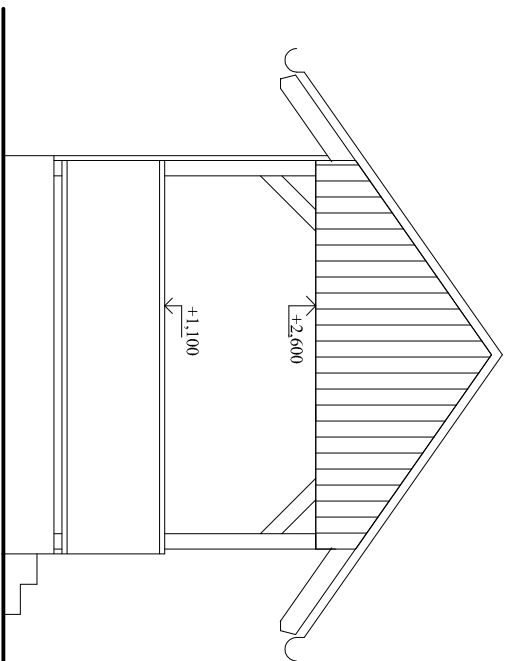

JIHOVÝCHODNÍ POHLED

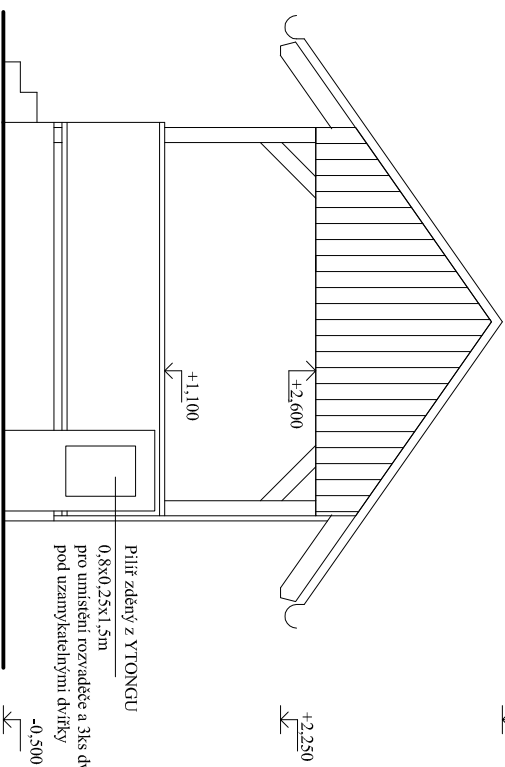

BEDNĚNÍ NA ŠTÍTY - Z PALUBEK NA ROŠT

Projektant: ing. Vladimír Braum

Stavebník: Obec Pertoltice pod Rašskem

Místo stavby: Obec Pertoltice pod Rašskem  
pč. 594/1 a 708, k.ú. Pertoltice p.R.

Otevřený přístřešek - dětské hřiště  
Pertoltice pod Rašskem

ing. Vladimír Braum

471 12 Volfartice 137

AI pro pozemní stavby

ČKAIT — 05012223

Měřítko:

1:75

Datum:

04/16

Verze:

ST 5